

《广州文化公园基础设施补短板设计方案》征求意见公示

公示说明

实施范围示意图

补短板改造效果图示意

人民南-光复南历史文化街区保护活化利用项目《广州文化公园基础设施补短板设计方案》编制工作已完成，根据《住房城乡建设部办公厅关于学习贯彻习近平总书记广东考察时重要讲话精神进一步加强历史文化保护工作的通知》《广州市历史文化名城保护条例（2020年修订）》等规定，向社会公示，公开征求意见。

广州文化公园（广州市荔湾区公园管理中心）

公示时间：10天
公示期限：2024年11月1日至2024年11月10日
建设单位名称：广州市荔湾区城市更新建设项目建设管理中心

公示内容：

一、用地位置

项目位于人民南历史文化街区范围内，东临人民南路，西临镇安路，北临十三行路，南临西堤二马路；地块权属为广州文化公园，更新区域占地面积约22643㎡。

二、实施目标与策略

广州文化公园基础设施补短板项目是文化公园公共空间改善的重要组成部分；通过对场地文化资源进行保护利用，挖掘展示从十三行贸易、华南土特产展览交流大会、岭南文物官至广州文化公园的历史文化特色，推进公共空间环境改善及功能活化，打造更具文化内涵、功能更完备的文化专类园。


广州市荔湾区城市更新建设项目建设管理中心为项目建设单位，正在积极推进人民南-光复南历史文化街区保护活化利用项目，广州文化公园基础设施补短板被纳入该项目实施。

三、实施建设内容

广州文化公园基础设施补短板项目实施建设内容包括：对地块公共空间进行改造，更新公园出入口、地面铺装、花基树池、坐凳、围墙等；增设建筑无障碍出入口，完善灯光照明、智能化控制、文化宣传、导览标识及相应配套设施，着力打造公共游憩和活动展览为主要功能的公共空间。

附注：

- 1、该图仅为示意图，方案以最终审批为准。
- 2、利益相关人有权进行陈述申辩，意见反馈方式：信函反馈意见，请邮寄至广州市荔湾区西堤二马路37号（广州文化公园管理处五楼园建部），邮政编码510130，电子邮件可发送至邮箱1905767974@qq.com，咨询电话：020-81290572。
- 3、有效反馈意见期：2024年11月1日至2024年11月10日，信函反馈意见邮戳日不应超过意见反馈期最后一天，逾期视为无效意见，不予采纳。
- 4、有效反馈意见：注明真实联系人姓名、联系电话、联系地址，如反馈意见信息不准确或者不完整无法及时进一步核有关情况的视为无效意见。
- 5、查询网址：https://www.lw.gov.cn/

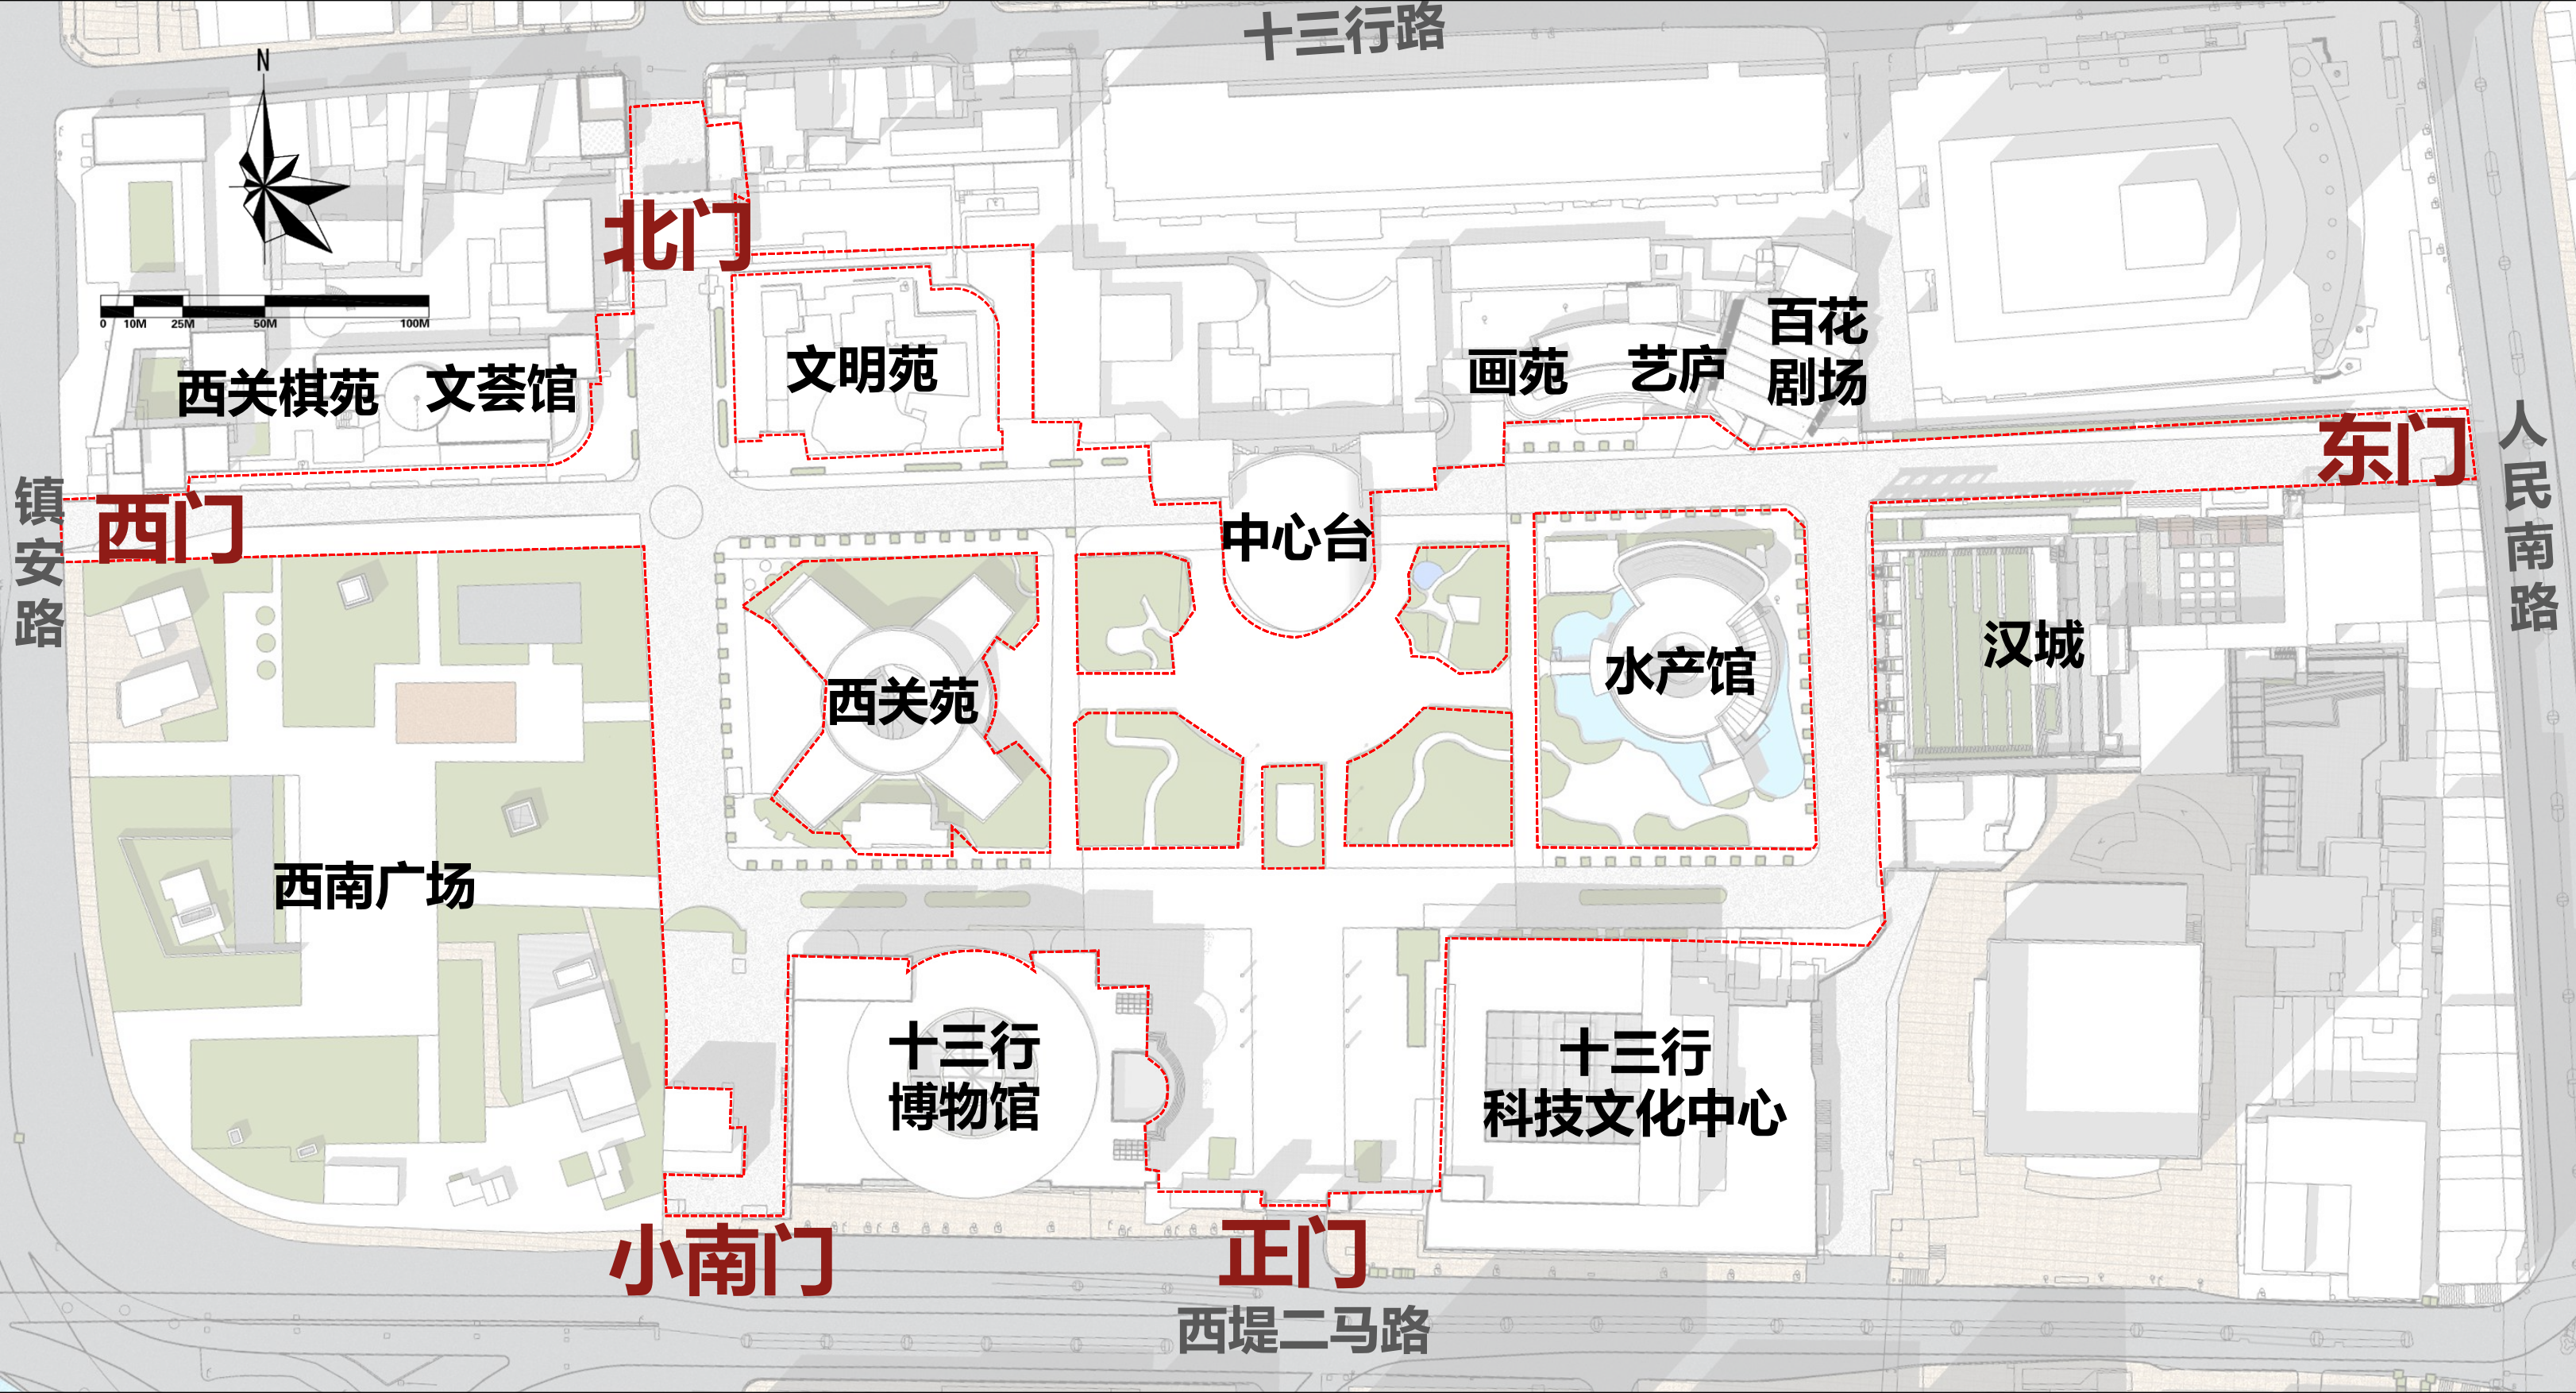

- 铺地整体更新
- 泛光设施更新
- 智能化设施更新
- 树池整体提升
- 增设无障碍坡道
- 坐凳更新
- 信息导览优化

- 东门提升改造
- 围墙提升改造
- 中心台入口增设雨篷
- 北门提升改造
- 增设长廊
- 小南门提升改造
- 西门提升改造

