


垃圾分类场效果图材料标注

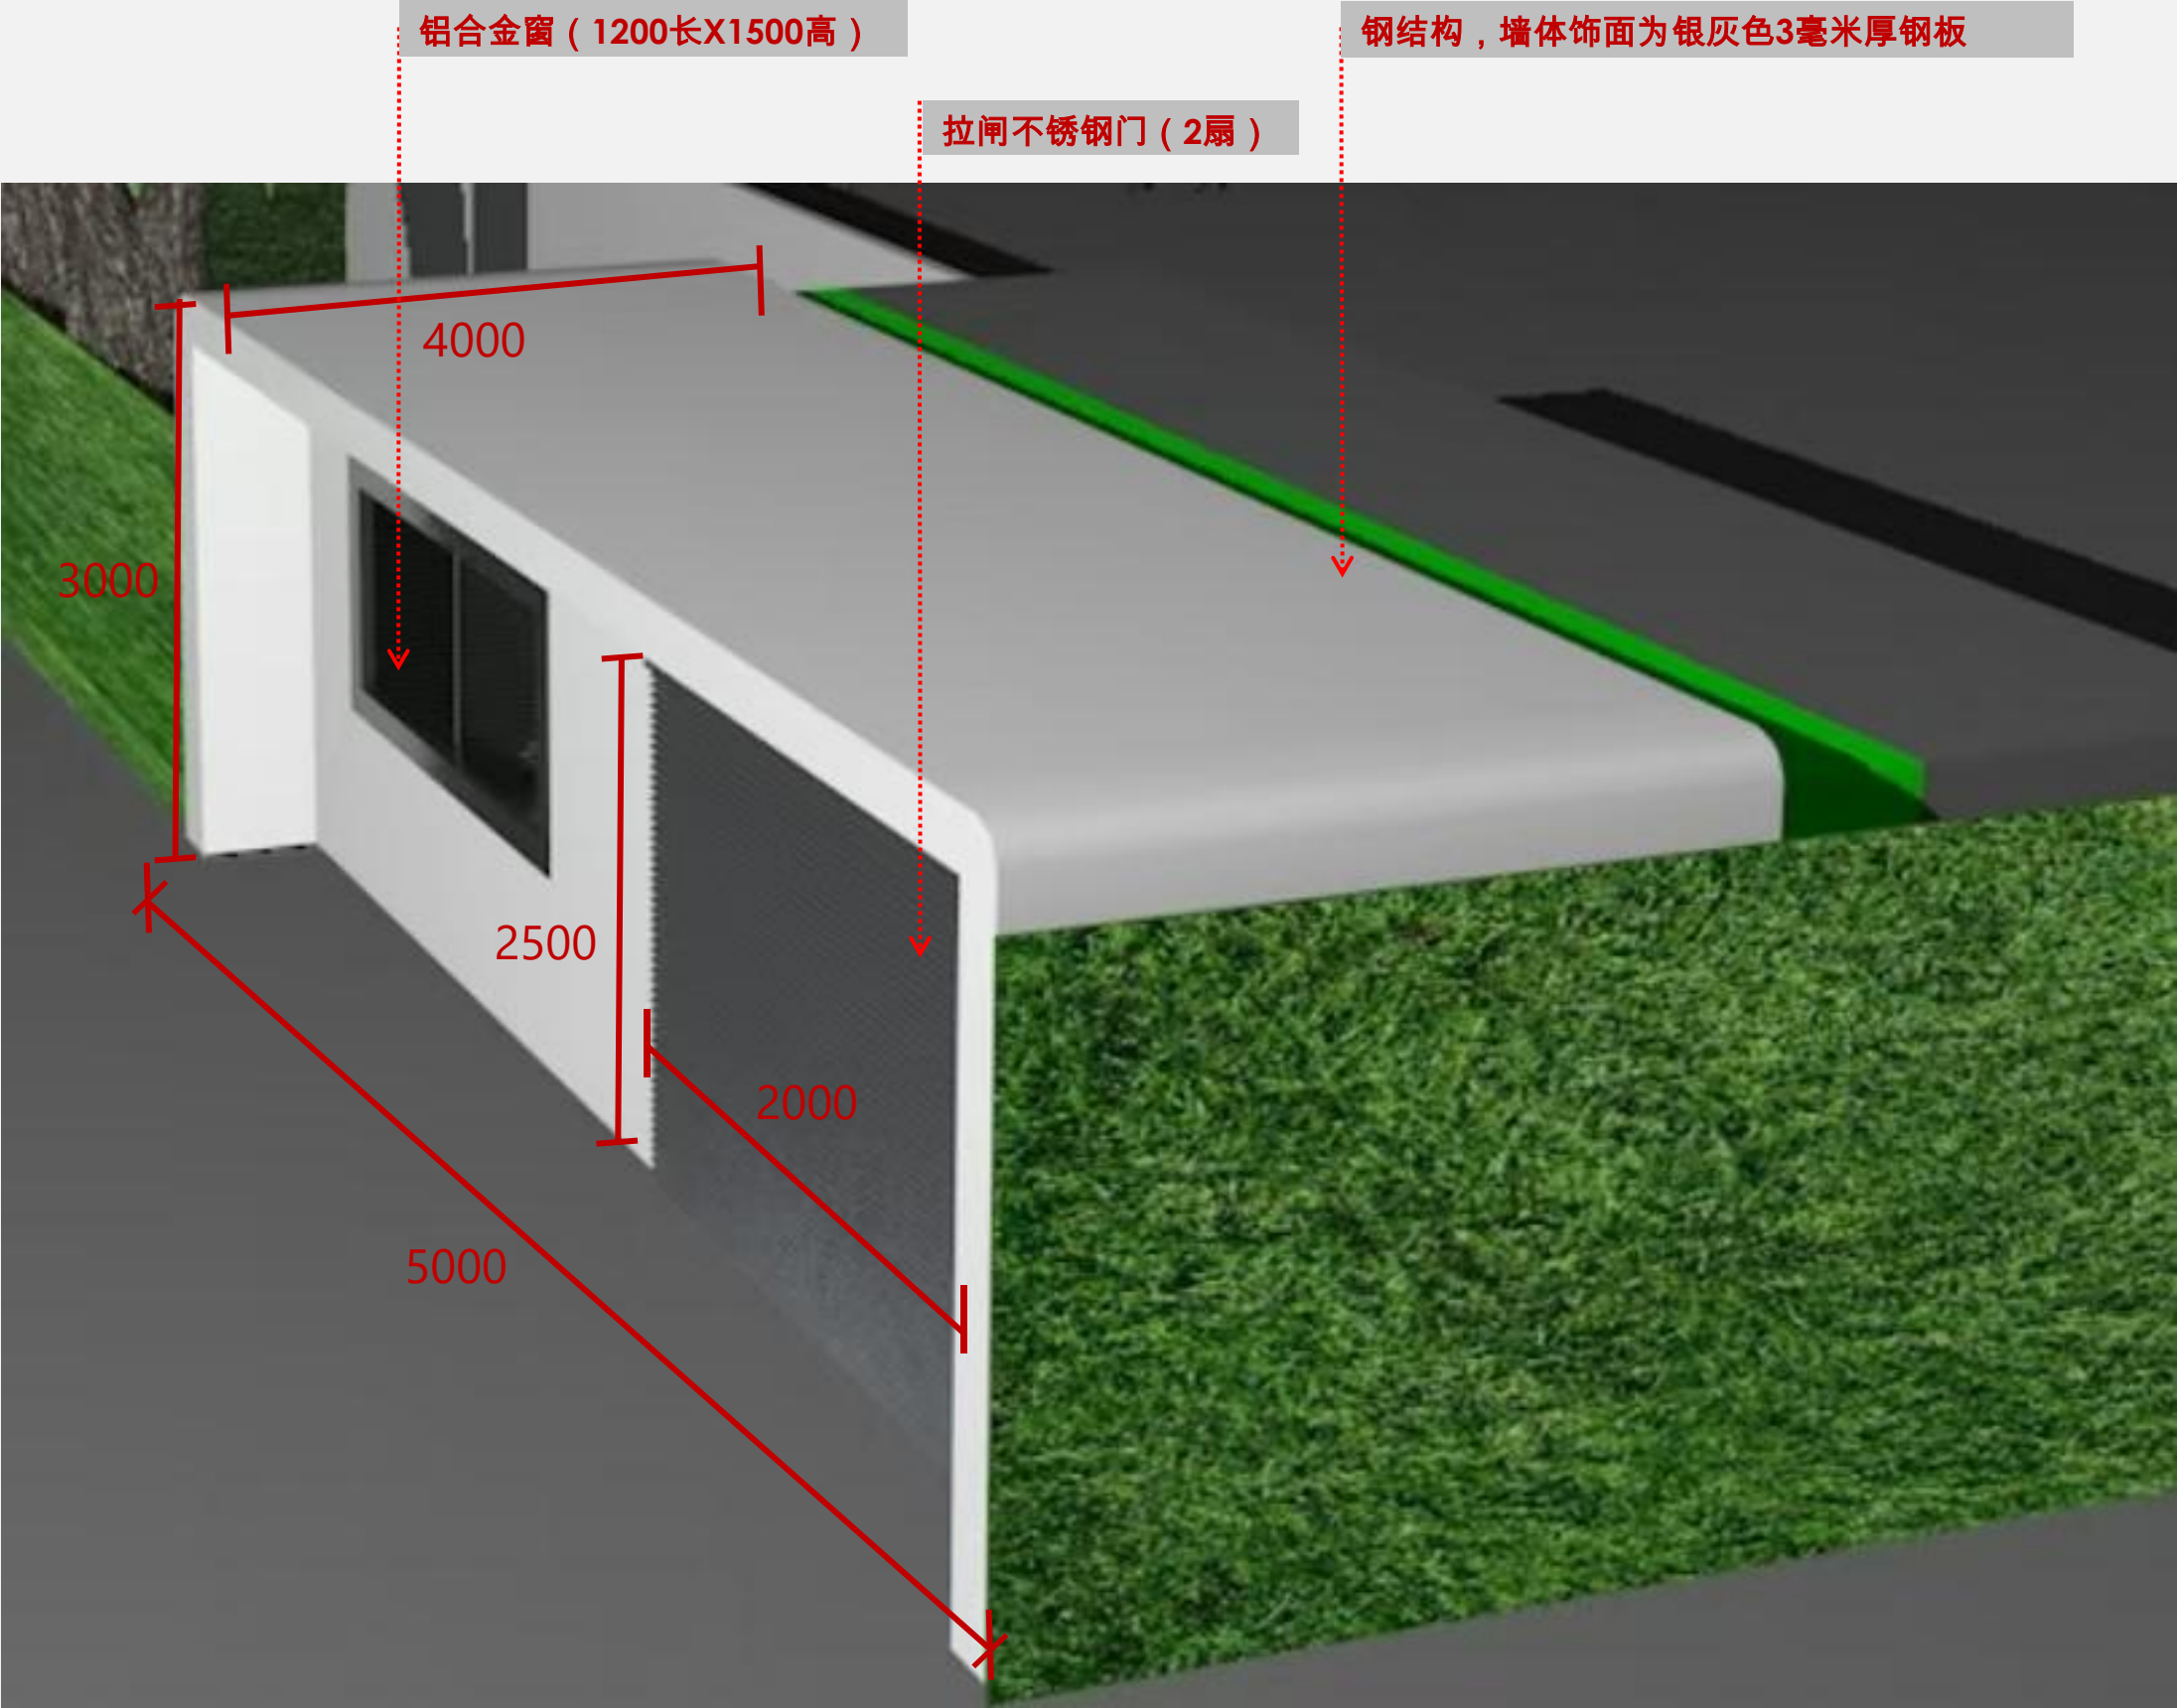

备注：1、拆除原地面30平方米，重新做混凝土地面30平方米。
2、做新地面贴600X600(MM)地砖；新做600X600(MM)沉淀池；做新排污管20000(MM)长。

项目名称：窖口蔬菜批发市场垃圾桶清洗点升级改造项目



备注：1、拆除原地面25平方米，重新做混凝土地面25平方米。
2、做新地面贴600X600(MM)地砖；新做600X600(MM)沉淀池；做新排污管12000(MM)长。